




MAPP. 635

PIANO TERRA + CORTE ESCLUSIVA

Alle. C.

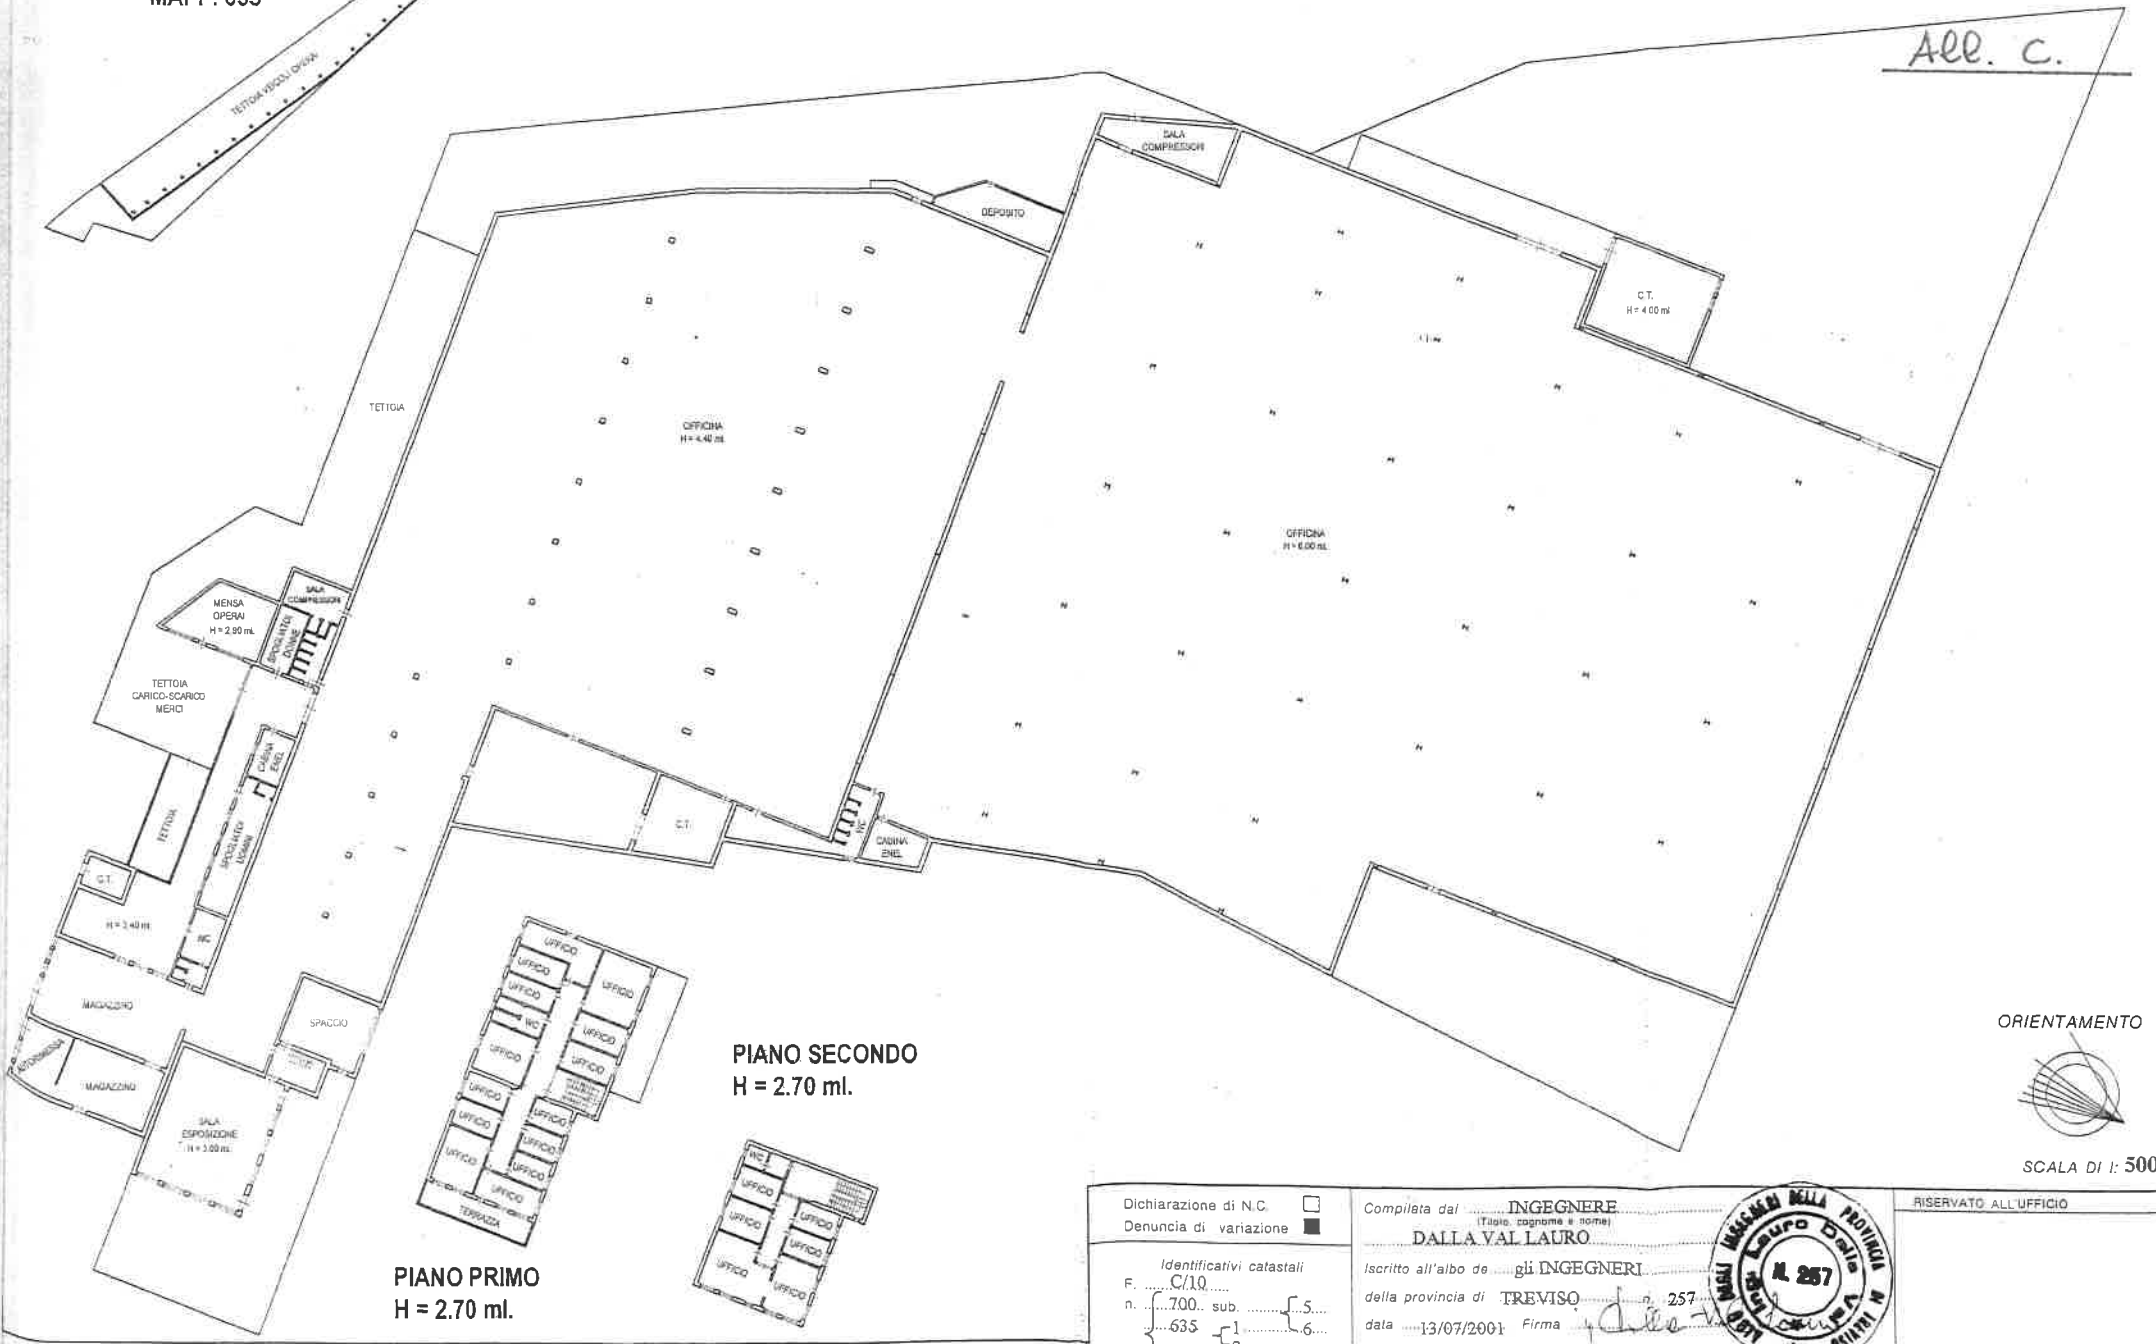

PIANO SECONDO
H = 2.70 ml.

PIANO PRIMO
H = 2.70 ml.



SCALA DI 1: 500

Dichiarazione di N.C.
Denuncia di variazione

Identificativi catastali
 F. C/10
 n. 700 sub. 5
635 1 6
2

Compilata dal INGEGNERE
(Titolo, cognome e nome)
DALLA VAL LAURO

Iscritto all'albo degli INGEGNERI
della provincia di TREVISO n. 257
data 13/07/2001 Firma *[Signature]*



RISERVATO ALL'UFFICIO